

Gentile sig. Rossi


*La nostra proposta per realizzare il
Vostro sogno*



*SPETT.LE: Sig. Rossi Mario
Viale Europa 16
Mantova*

N° Offerta: 126 del 12-03-13

*Gentile signore,
a seguito del sopralluogo effettuato, formuliamo la nostra migliore proposta per la realizzazione di area verde come da progetto
allegato :*

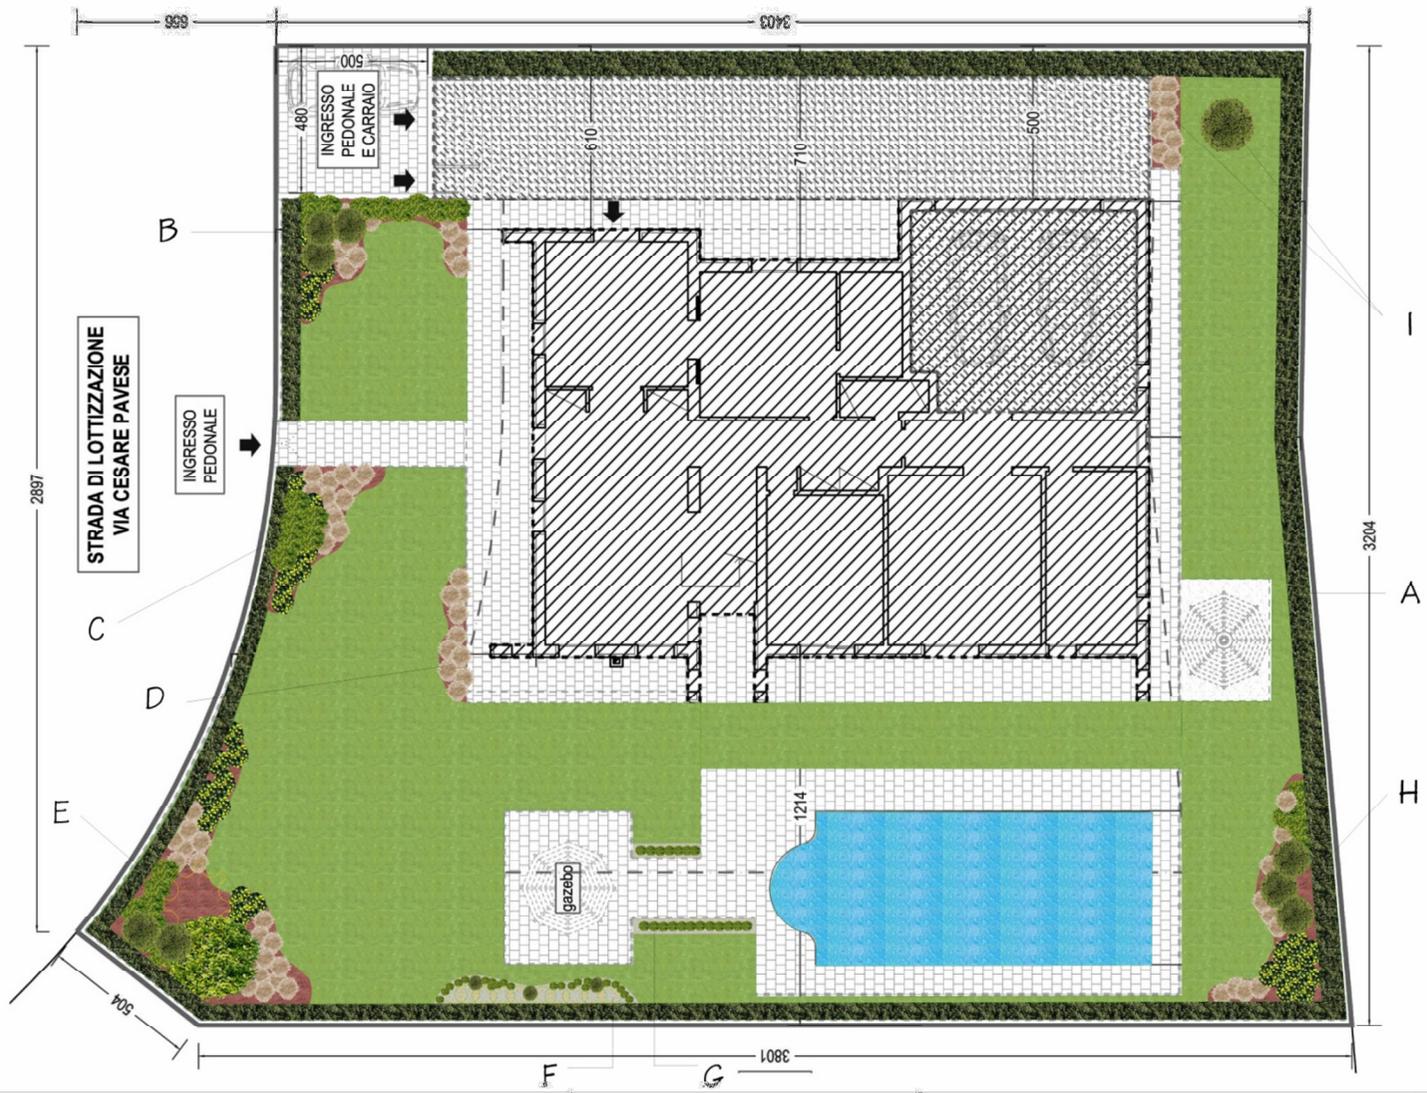

Sistemazione a verde degli esterni
 Tavola: 1

Data: 20/12/2012
 Scala 1:200



SIEPE:

Realizzazione di siepe di leilandii H200-220, comprensiva di posa, terriccio, concime e pali tutori, per circa 130 ml

Importo complessivo dell'opera €

AIUOLA PASSO CARRAIO

Formazione di aiuola mediante fornitura e posa di Cipressi di varie altezze (450-400-350cm). Alla base lavanda, rose rifioranti (colore da definire) e loropetalum, Hipericum, previa distribuzione di idoneo terriccio e concime, stesura di telo pacciamante per il controllo delle infestanti, finitura superficiale con lapillo vulcanico.

Importo complessivo dell'opera €

AIUOLA DESTRA VIALETTO PEDONALE

Formazione di aiuola mediante fornitura e posa di arbusti, Nandina Dom, Rose rif, Abelia e lecci a cespuglio, previa distribuzione di idoneo terriccio e concime, stesura di telo pacciamante per il controllo delle infestanti, finitura superficiale con lapillo vulcanico.

Importo complessivo dell'opera €

AIUOLA GRONDA

Realizzazione di aiuola in corrispondenza della catena di scarico delle acque meteoriche, mediante fornitura e posa di Graminacee, Bosso a palla, previa distribuzione di idoneo terriccio e concime, stesura di telo pacciamante e finitura superficiale con sassi verde alpi.

Importo complessivo dell'opera €

AIUOLA PARCO ANGOLO-FRONTE

Realizzazione di aiuola mediante fornitura e posa di Liquidambar stir., Acer crimson king alberello, Liriodendro tulip., Lagerstroemia cesp., con alla base mix di arbusti (Nandina dom., Viburnum, Loropetalum, ecc), Spirea, Rose e Cotoneaster sal. rep., previa distribuzione di idoneo terriccio e concime, stesura di telo pacciamante e Finitura superficiale con lapillo vulcanico.

Importo complessivo dell'opera €

AIUOLA GRAMINACEE LATO GAZEBO

Realizzazione di aiuola mediante fornitura Abies Norman.h350, con alla base, Pinus Mugo, Juniperus in varieta',Perenni mix e rocce, il tutto piantumato con terriccio e concime, stesura di telo pacciamante e finitura superficiale con lapillo.

Importo complessivo dell'opera €

AIUOLE AI FIANCHI DEL VIALETTA D'ACCESSO AL GAZEBO

Realizzazione di aiuole ai lati del vialetto di accesso al gazebo mediante fornitura e posa di Bossi a palla, previa distribuzione di idoneo terriccio e concime, stesura di telo pacciamante e finitura superficiale con sassi bianchi.

Importo complessivo dell'opera €

AIUOLA ANGOLO-RETRO

Formazione di aiuola mediante fornitura e posa di 3 Cipressi di varie altezza, con alla base Rose e nandina f.p. e Cotoneaster sal. rep., previa distribuzione di idoneo terriccio e concime, stesura di telo pacciamante per il controllo delle infestanti, finitura superficiale con lapillo vulcanico.

Importo complessivo dell'opera €

AIUOLA GARAGE (con aromatiche)

Fornitura e posa di n° 1 Punica Granatum da collocarsi nel prato, realizzazione di aiuola mediante fornitura e posa aromatiche mix, previa distribuzione di idoneo terriccio e concime, stesura di telo pacciamante per il controllo delle infestanti, finitura superficiale con lapillo vulcanico, Melograno e Aromatiche

Importo complessivo dell'opera €

TAPPETO ERBOSO semina

Realizzazione di tappeto erboso previo diserbo chimico totale, lavorazione meccanica del terreno (fresatura), livellamento, apporto di, terriccio con sabbia ,semina con seminatrice di 30-40 gr/mq di seme, concimazione e rullatura, per circa 310mq

Importo complessivo dell'opera €

- Validità della presente offerta: 30gg.
- Modalità di pagamento: da concordare

Betula nigra



Liquidambar styraciflua



Buxus sempervirens



Centaurea montana



Ligustrum japonicum



Miscanthus sinensis



Cornus alba



Acer palmatum



Carex morrowii



Echium candicans



Nandina domestica



Rosa Europeana



PRESENTAZIONE AZIENDALE:



I NOSTRI SERVIZI:

